


IV68 Holzfenster

Vertikalschnitt

Beschlagfalz: 30mm
 Achsmaß: 13.15mm
 Schienenfalz: 18mm


Eckverbindung:
 gekontert und gedübelt

Falz- + Ü-Dichtung gleich

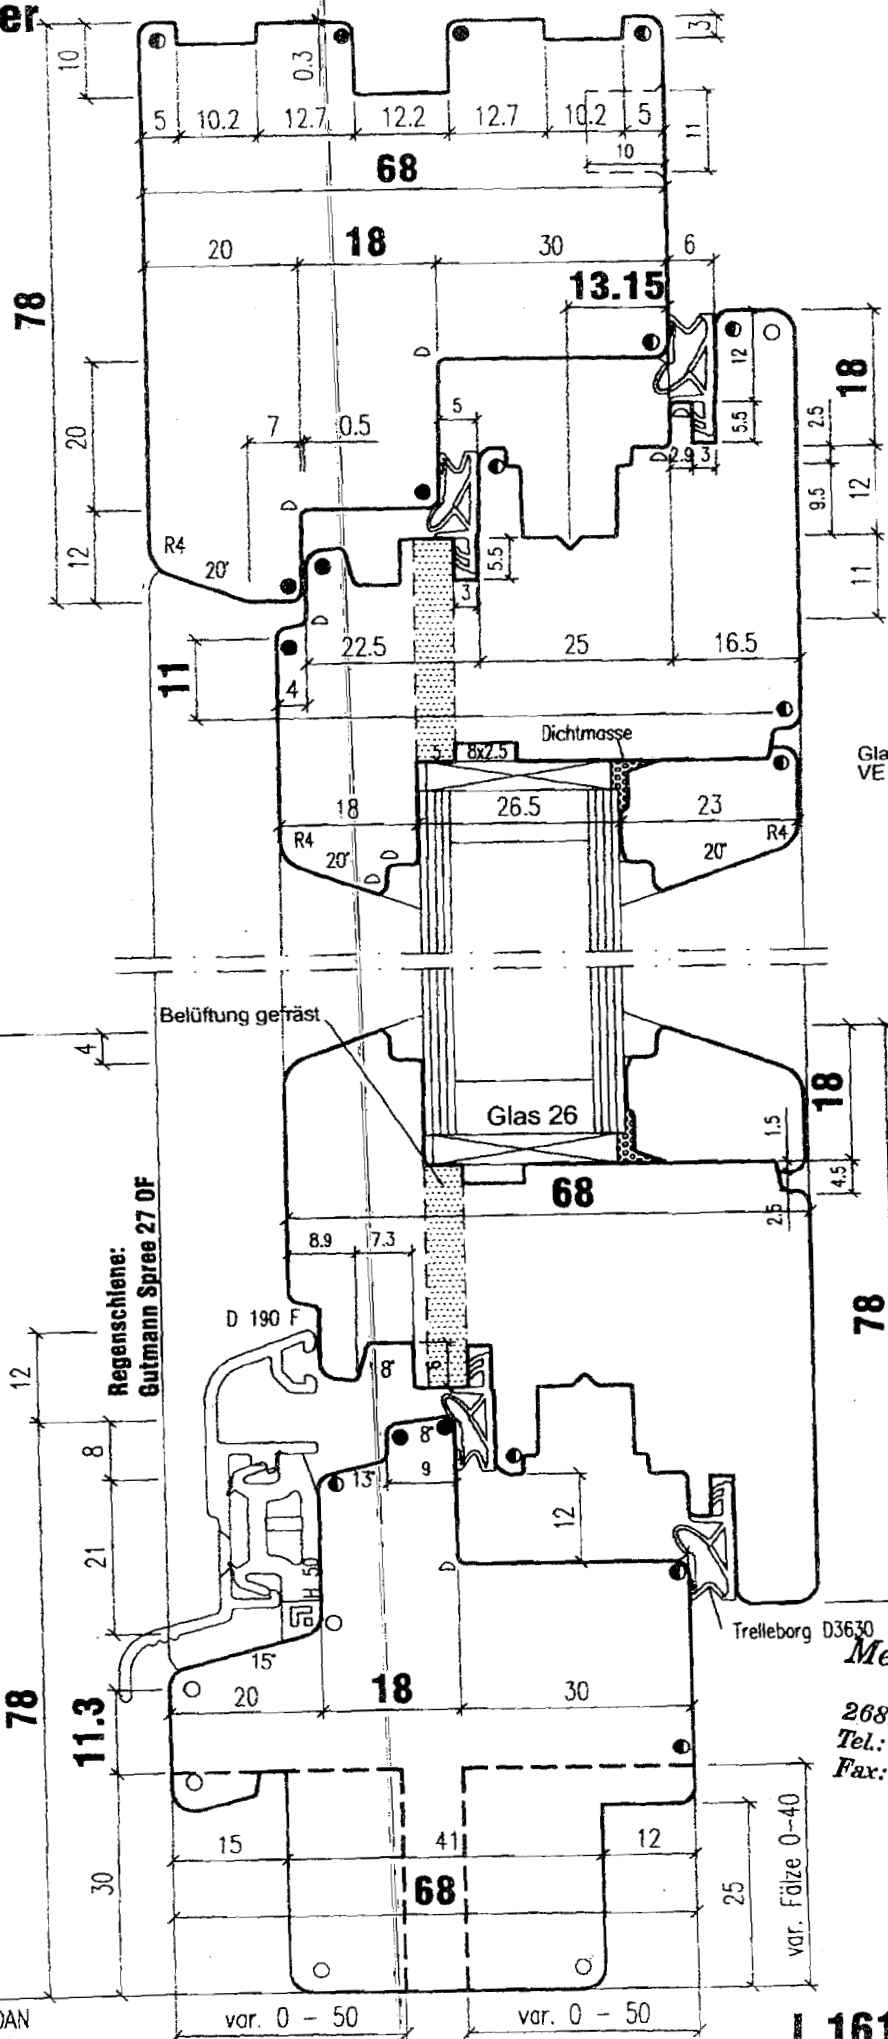


Glasleistenw.kz. vorhanden
 VE 164071229

Glasnacken
 Variante mit
 Rustikalprofil

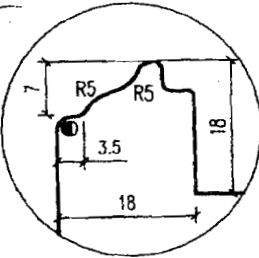


Variante mit
 Faseprofil

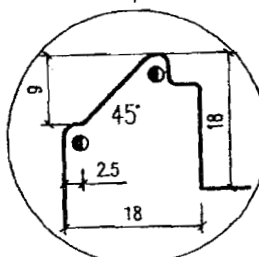

Regenschiene:
 Gutmann Spree 27 OF

Memmen GmbH
 Rajen 160
 26817 Rhaderfehn
 Tel.: 04952 - 9208-0
 Fax: 04952 - 81997

- ▲ 0.5x45°
- △ R 1.0
- R 1.5
- R 2.0
- R 3.0

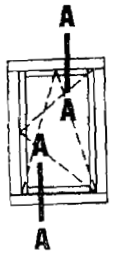

gez. u. gepr. 22.11.2010 DAN
 Schutzvermerk DIN 34-1-1 D

L 161506690

PZ01