

IV68 Holzfenster ohne Regenschutzschiene

Vertikalschnitt


Beschlagfalz: 30mm
 Achsmaß: 13.15mm
 Schienenfalz: 18mm

Eckverbindung:
 gekontert und gedübelt



Falz- + Ü-Dichtung gleich



Glasnacken
 Variante mit
 Rustikalprofil

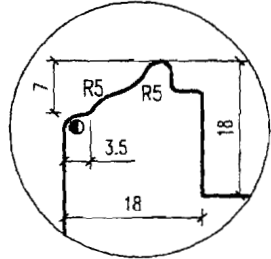

Variante mit
 Faseprofil

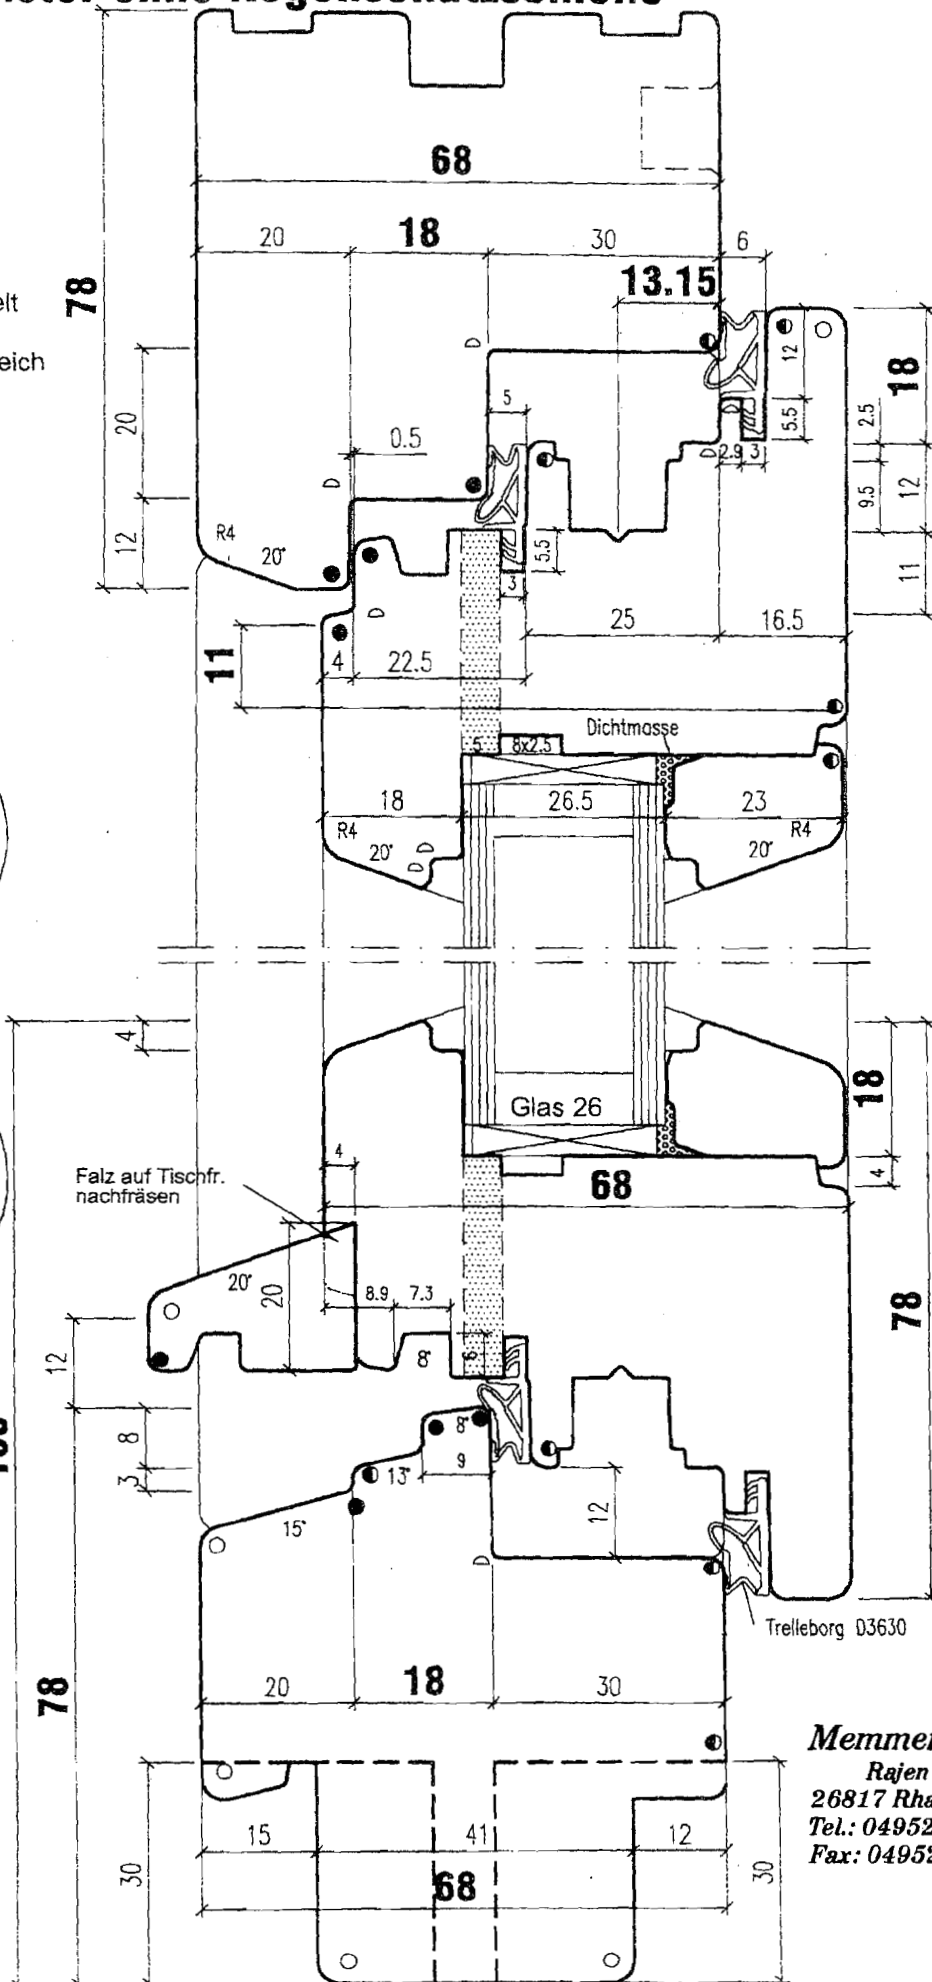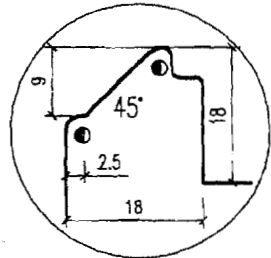

- ▲ 0.5x45°
- ▷ R 1.0
- R 1.5
- R 2.0
- ▷ R 3.0

Memmen GmbH
 Rajen 160
 26817 Rhaderfehn
 Tel.: 04952 - 9208-0
 Fax: 04952 - 81997

