

# IV78 Holzfenster

Vertikalschnitt


Beschlagfalz: 30mm  
 Achsmaß: 13.15mm  
 Schienenfalz: 28mm

Eckverbindung:  
 gekontert und gedübelt



Falz- + Ü-Dichtung gleich



Glasnackens  
 Variante mit  
 Rustikalprofil

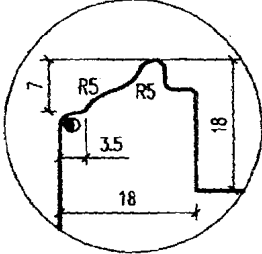

Variante mit  
 Faseprofil

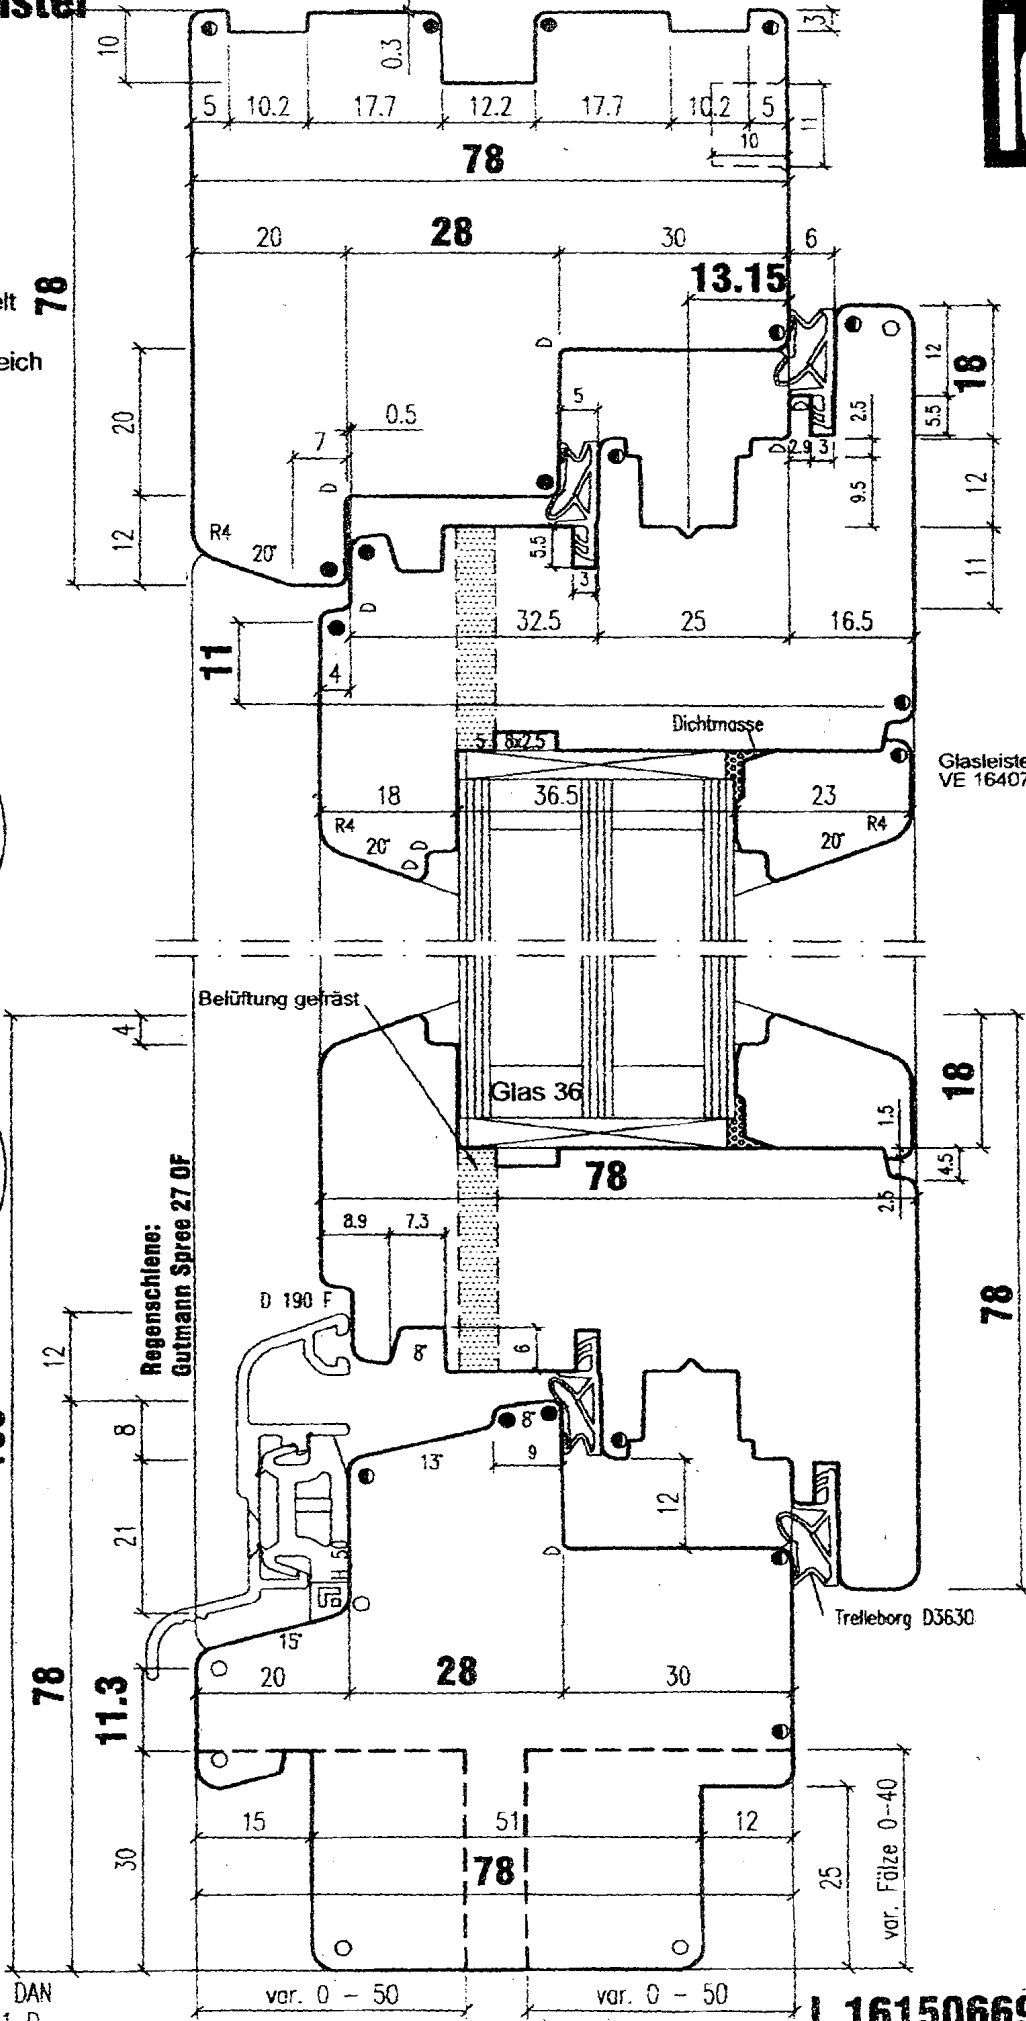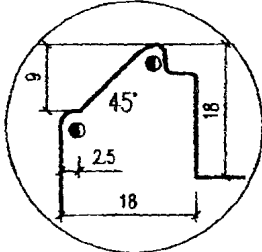

Glasleistenwkz. vorhanden  
 VE 164071229

- ▴ 0.5x45°
- ▾ R 1.0
- ▾ R 1.5
- ▾ R 2.0
- ▾ R 3.0

iz. u. gepr. 22.11.2010 DAN  
 Schutzvermerk DIN 34-1-1 D

L 161506694



P701