

# Leitz Tischplatte ohne Regenschutzschiene




Vertikalschnitt

Beschlagfalz: 30mm  
 Achsmaß: 13.15mm  
 Schienenfalz: 28mm



Eckverbindung:  
 gekontert und gedübelt

Falz- + Ü-Dichtung gleich

Glasnack  
 Variante mit  
 Rustikalprofil

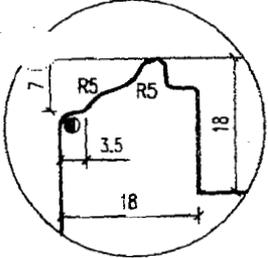

Variante mit  
 Faseprofil

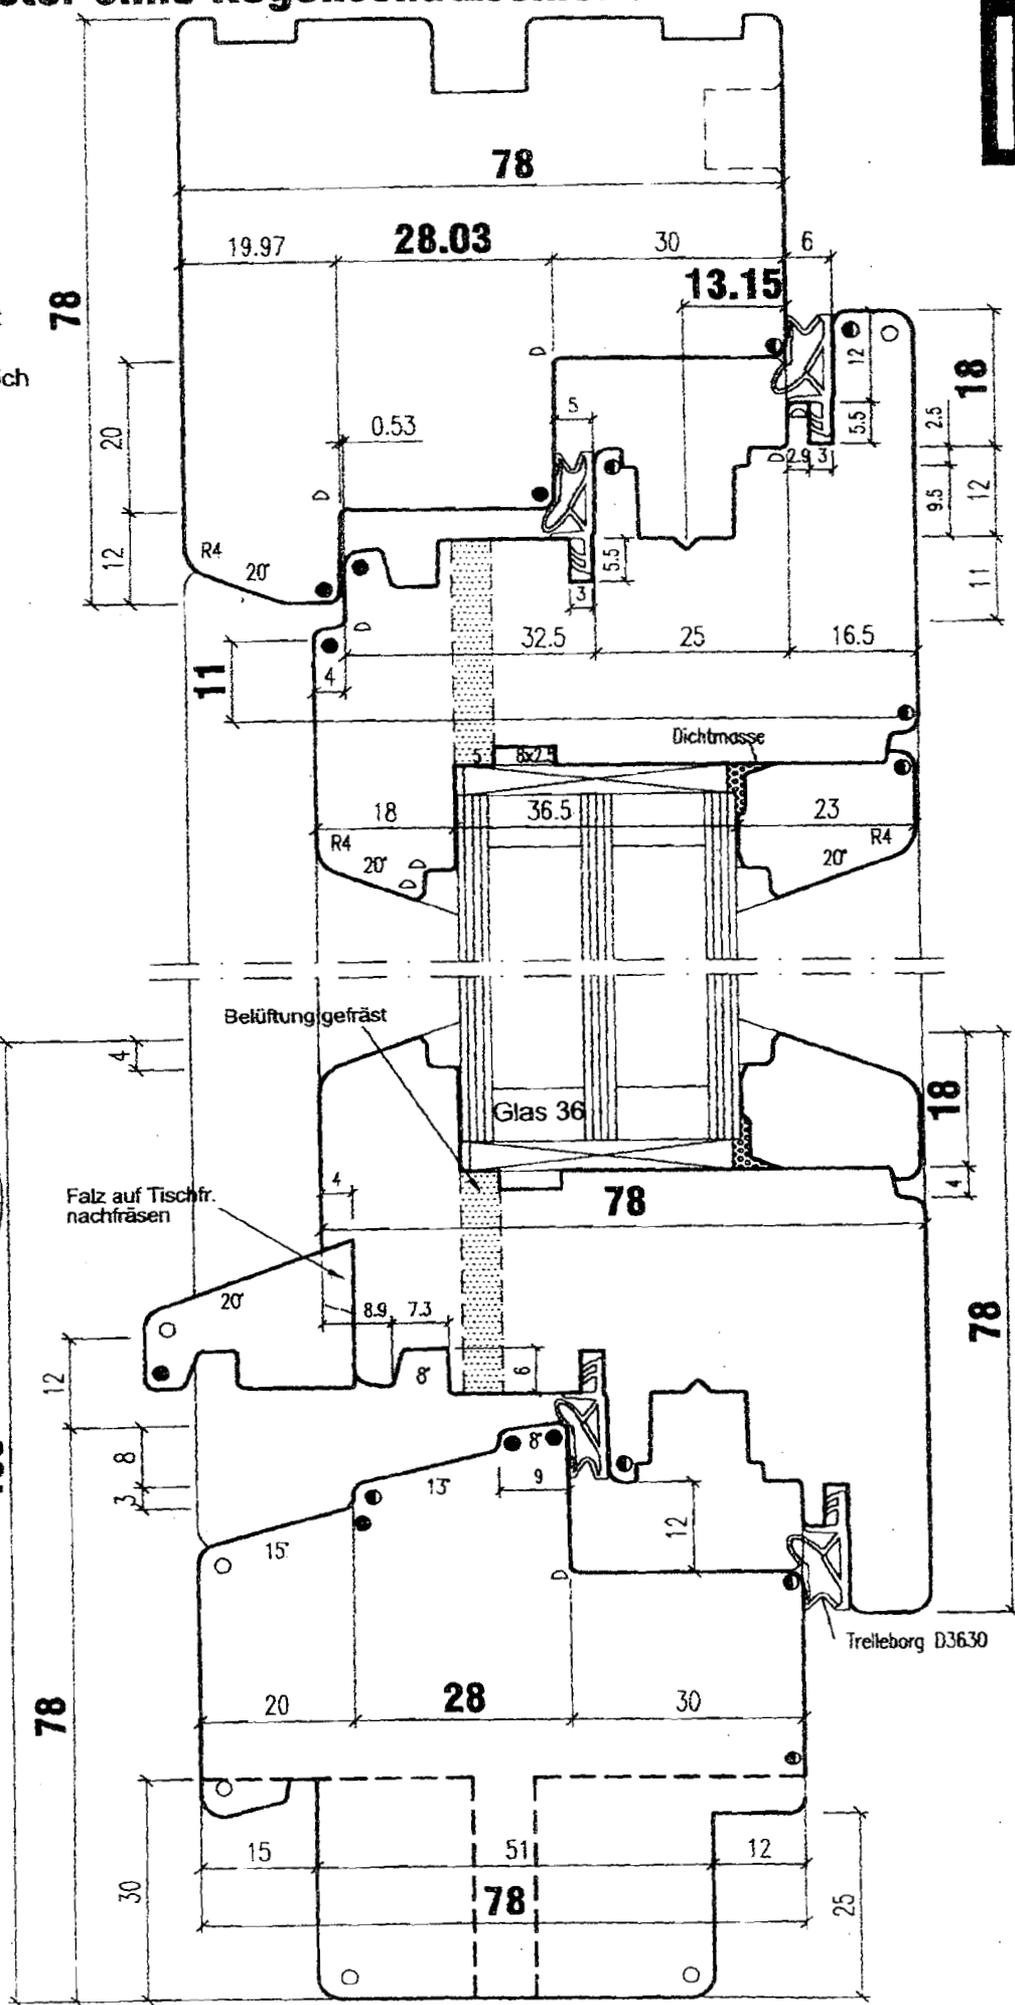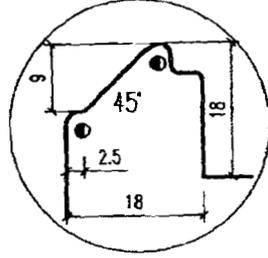

- .5x45'
- 1.0
- 1.5
- 2.0
- 3.0

