IV90 Holzfenster

Vertikalschnitt

Beschlagfalz: 30mm
Achsmaß: 13.15mm
Schienenfalz: 28mm

Eckverbindung:
gekontert und gedübelt

Falz- + Ü-Dichtung gleich

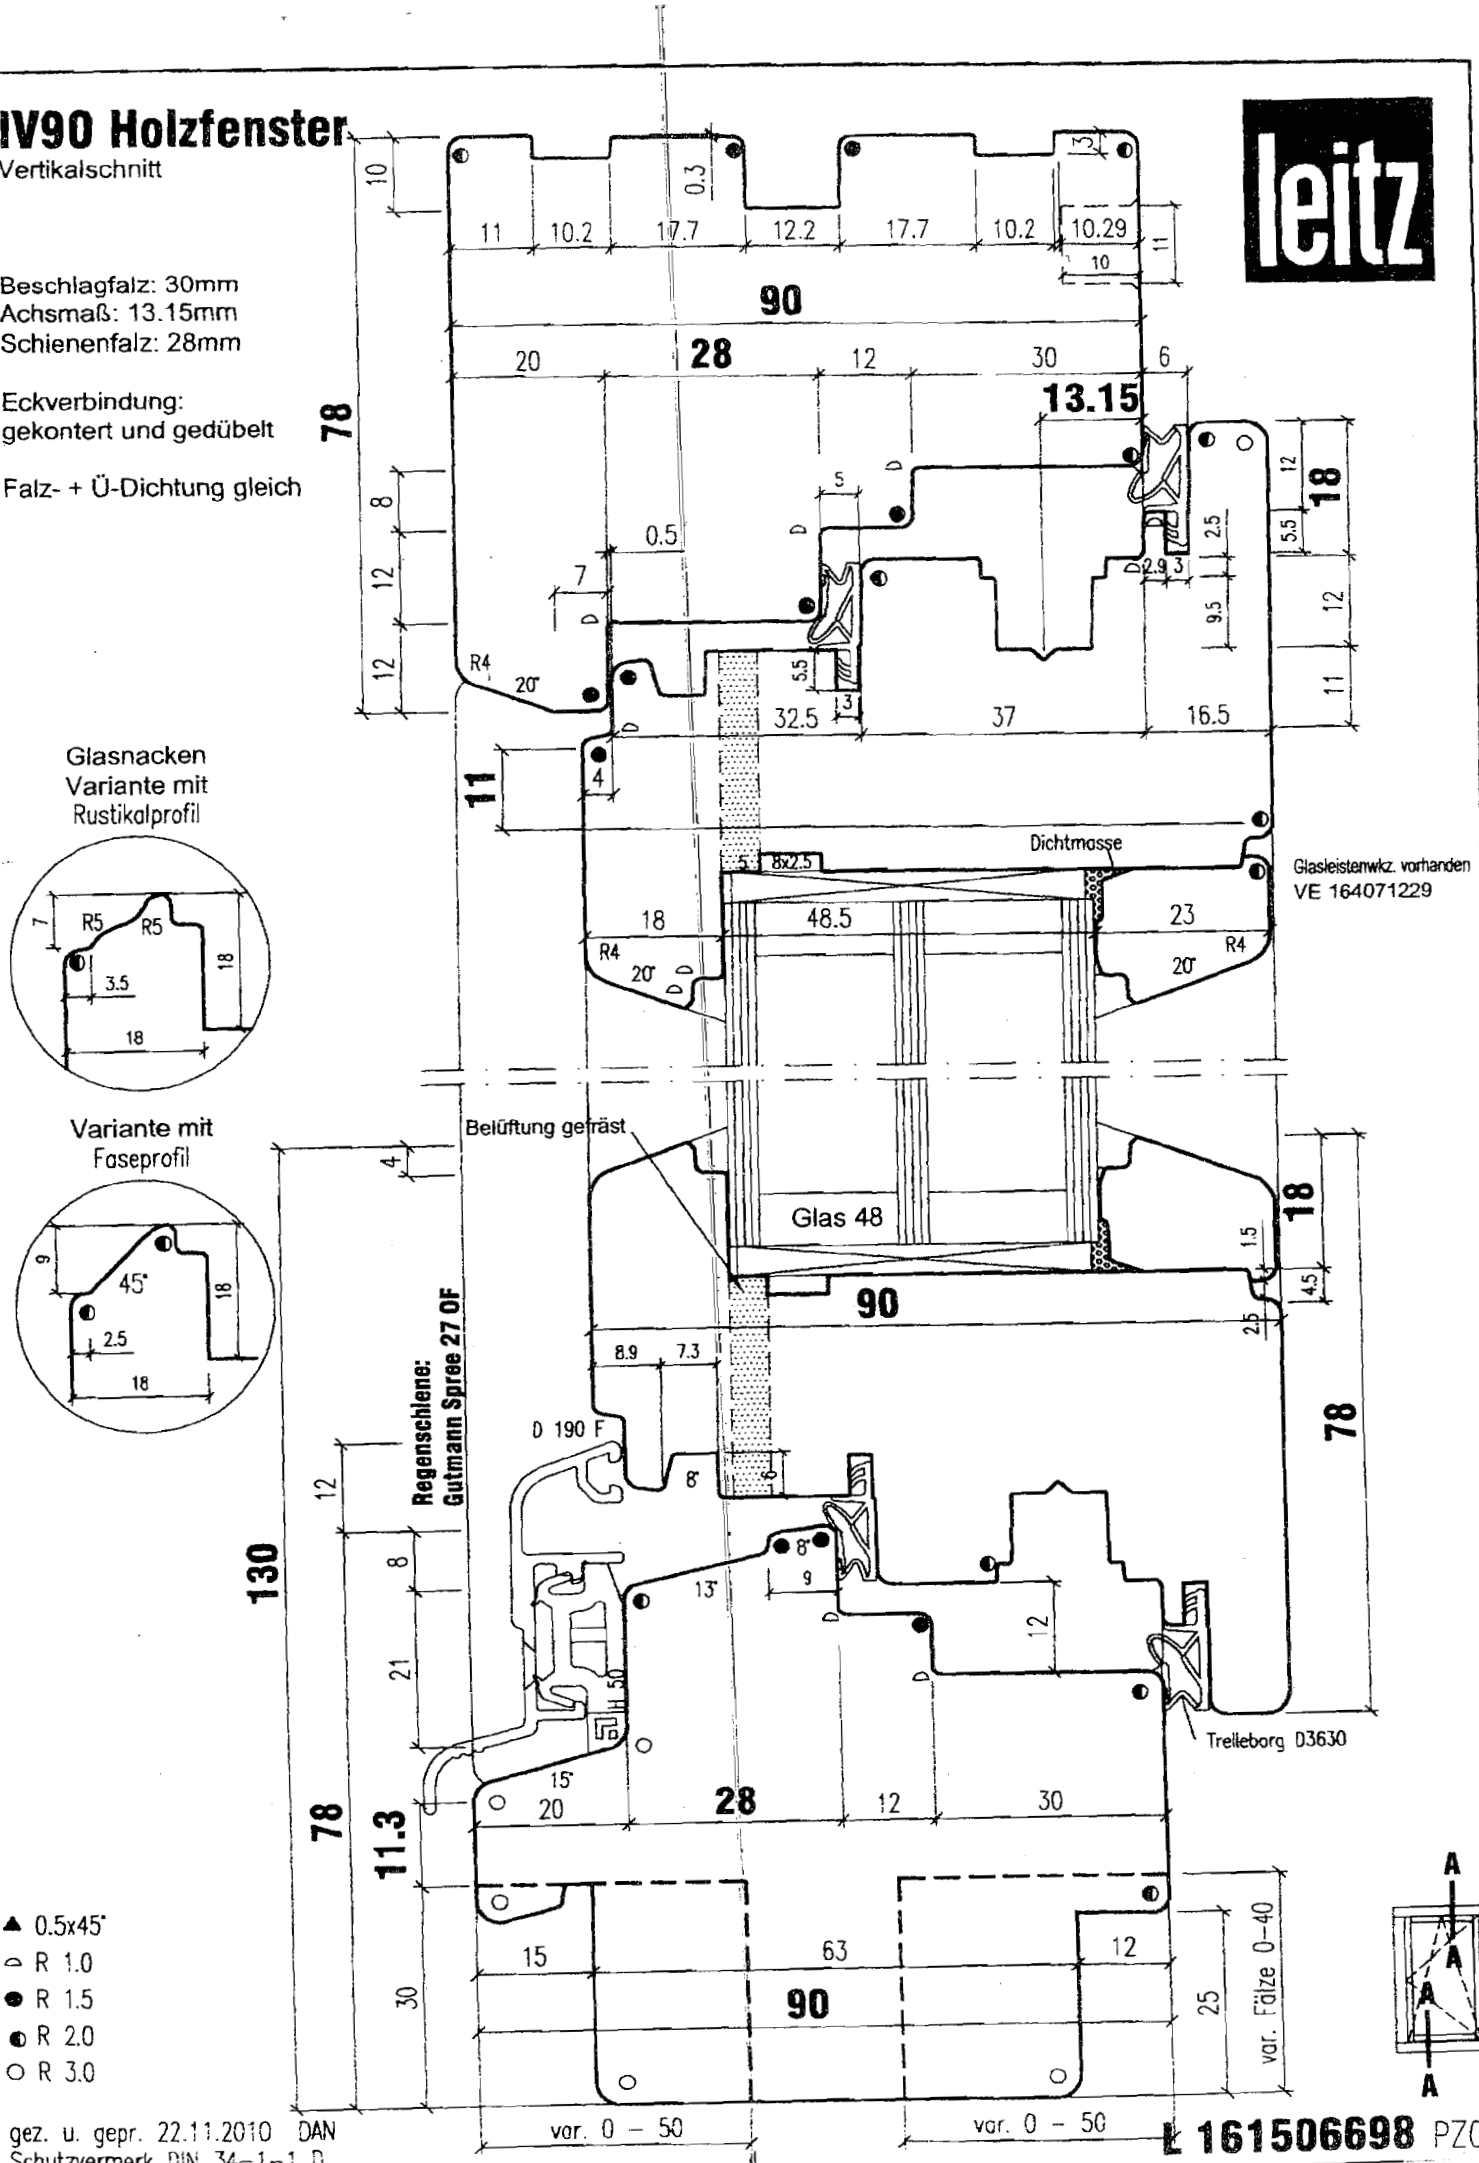

gez. u. gepr. 22.11.2010 DAN
Schutzvermerk DIN 34-1-1 D

L 161506698 PZ01