

# IV90 Holzfenster ohne Regenschutzschiene

Vertikalschnitt




Beschlagfalz: 30mm  
 Achsmaß: 13.15mm  
 Schienenfalz: 28mm



Eckverbindung:  
 gekontert und gedübelt

Falz- + Ü-Dichtung gleich

Glasnackten  
 Variante mit  
 Rustikalprofil

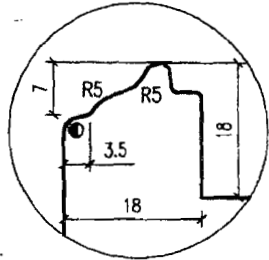

Variante mit  
 Faseprofil

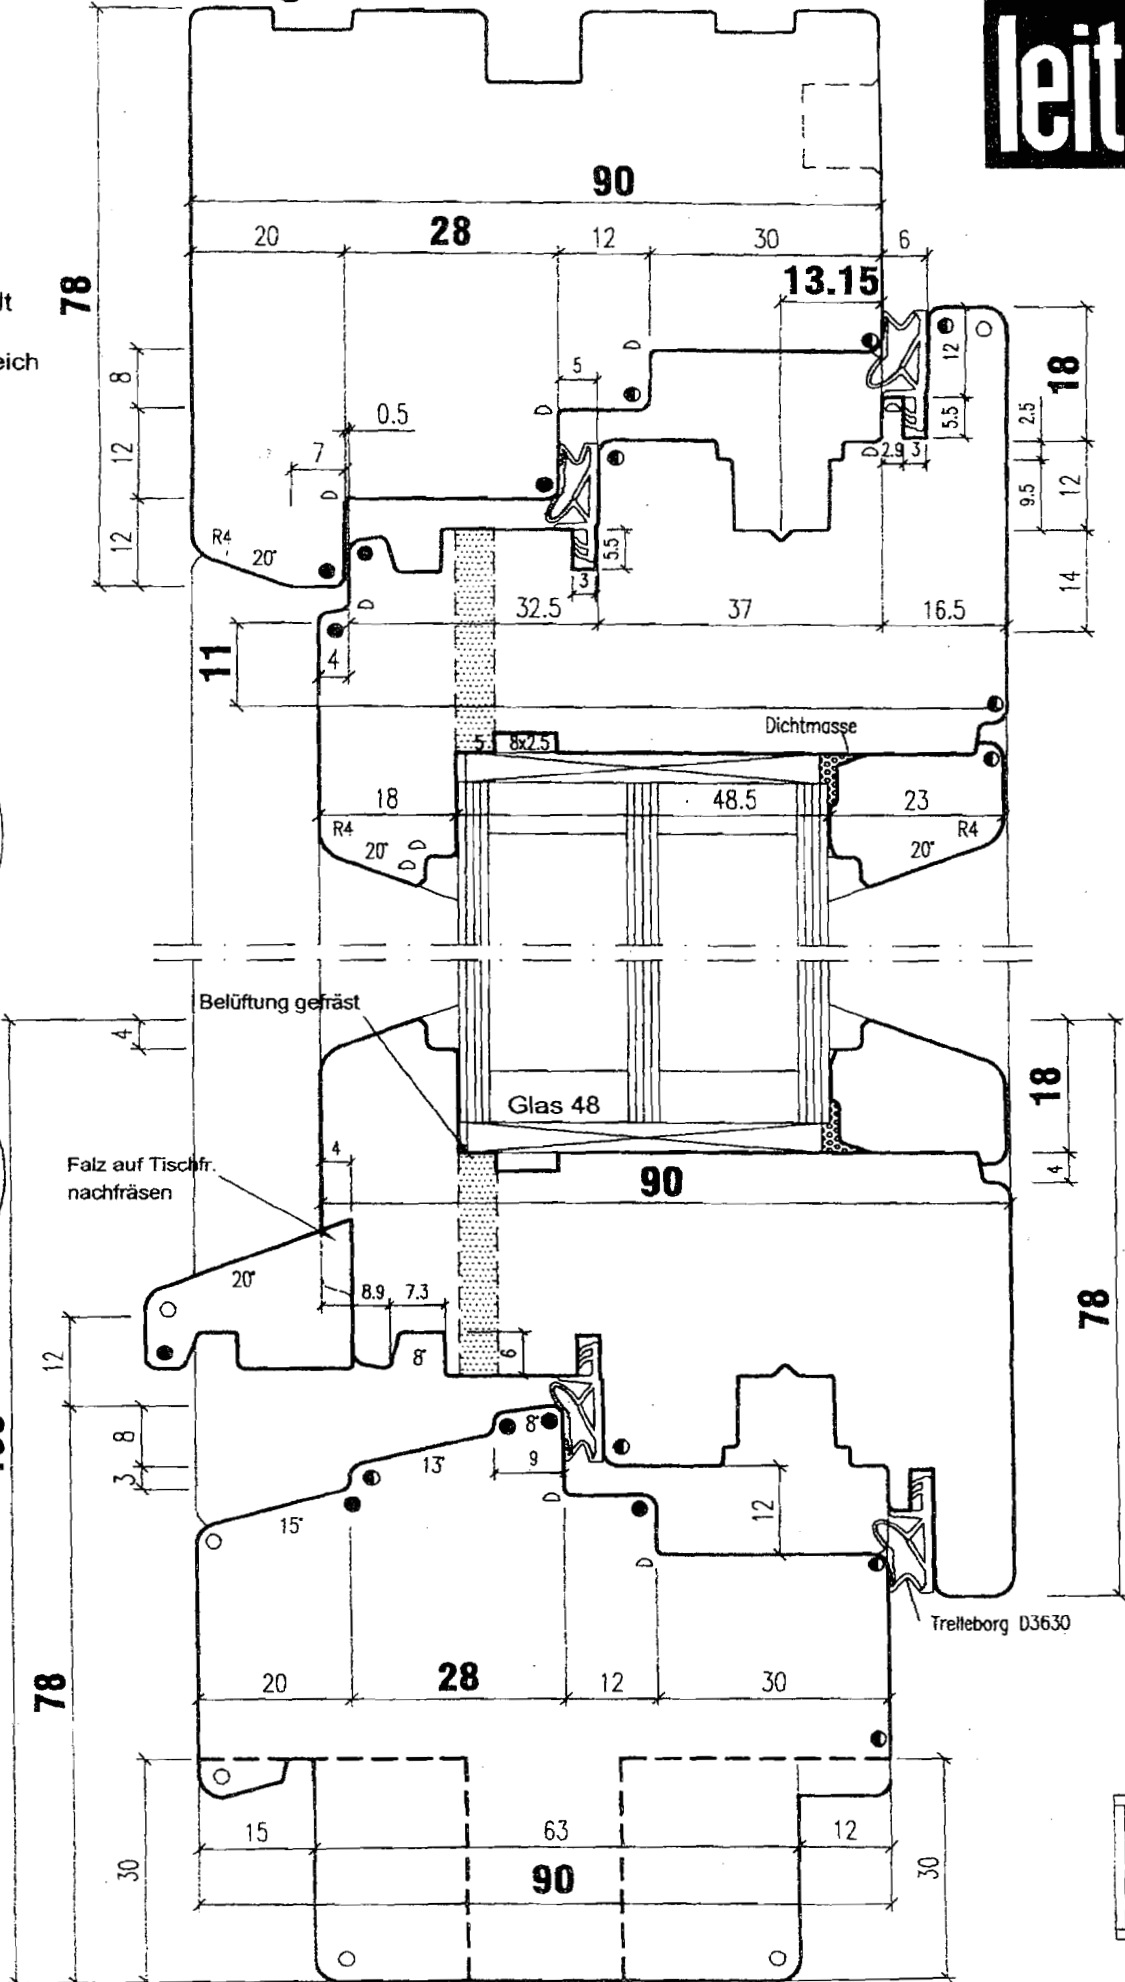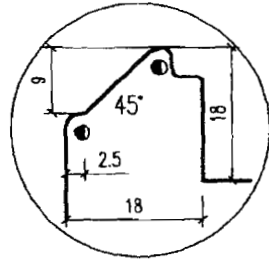

- ▲ 0.5x45°
- ▷ R 1.0
- R 1.5
- R 2.0
- R 3.0

